

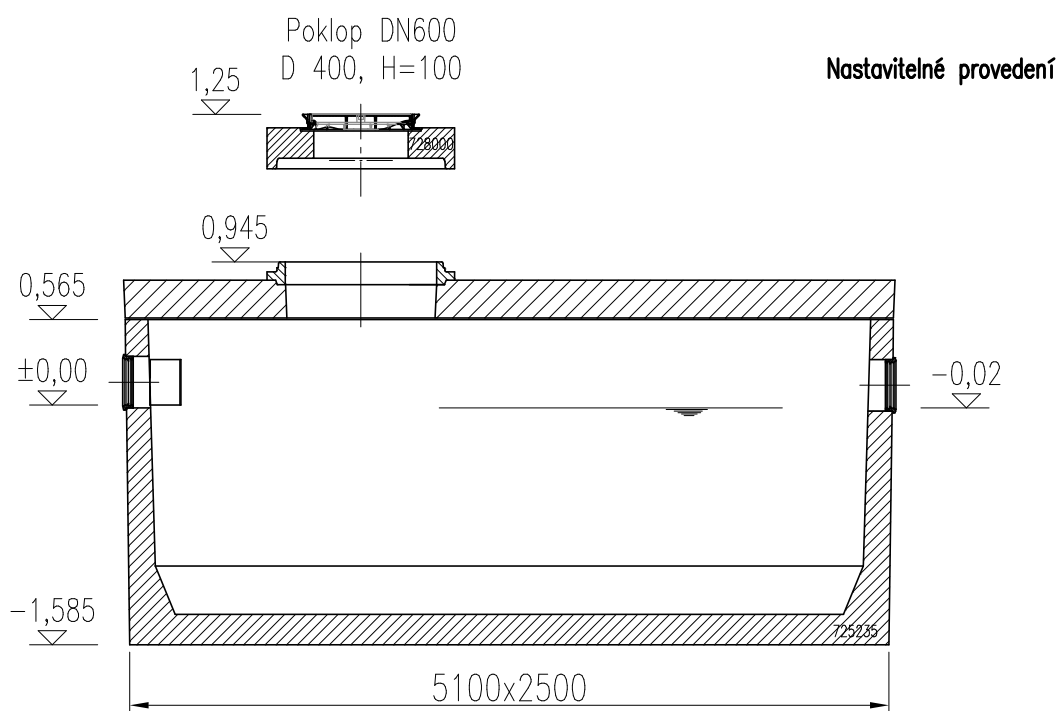


ACO Sludge Trap-C 13000 (DN315)

Řez

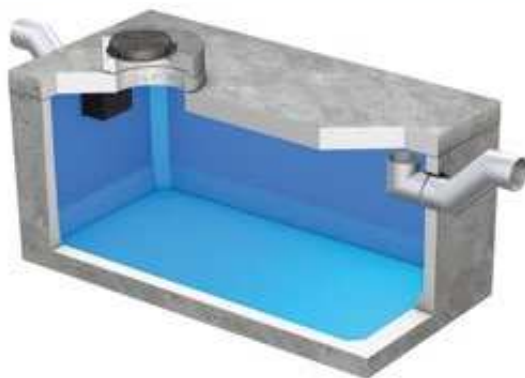

Půdorys

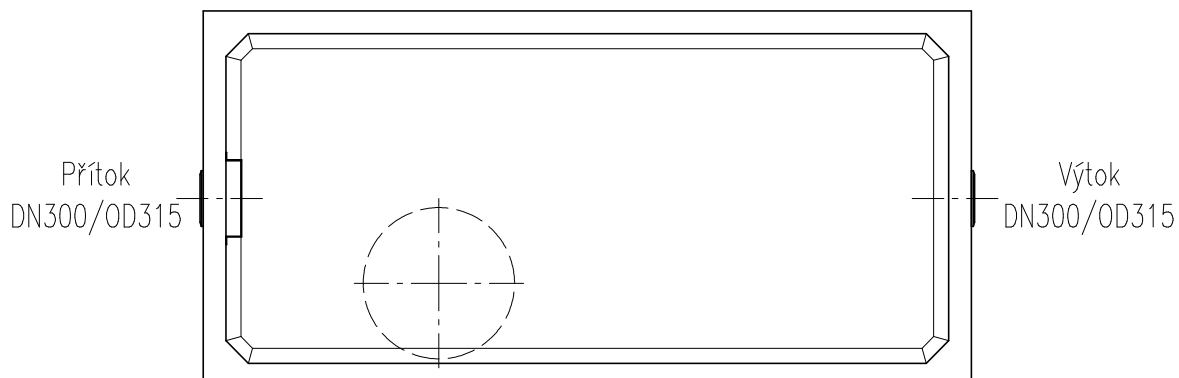

Specifikace produktu

Obj. číslo	Celk. objem	Provedení	Hmotnost
-	-	-	-
717201	13 000 l	Nastavitelné	26 800 kg

ACO Stavební prvky s.r.o.

Pávov 141, 586 01 Jihlava | TEL. 567 121 711 | FAX: 567 121 712 | e-mail: aco@aco.cz | <http://www.aco.cz>

ST 13000

FORMÁT: A4

MĚŘÍTKO: M 1:50

