


ACO Sludge Trap-C 8000 (DN315)


Řez

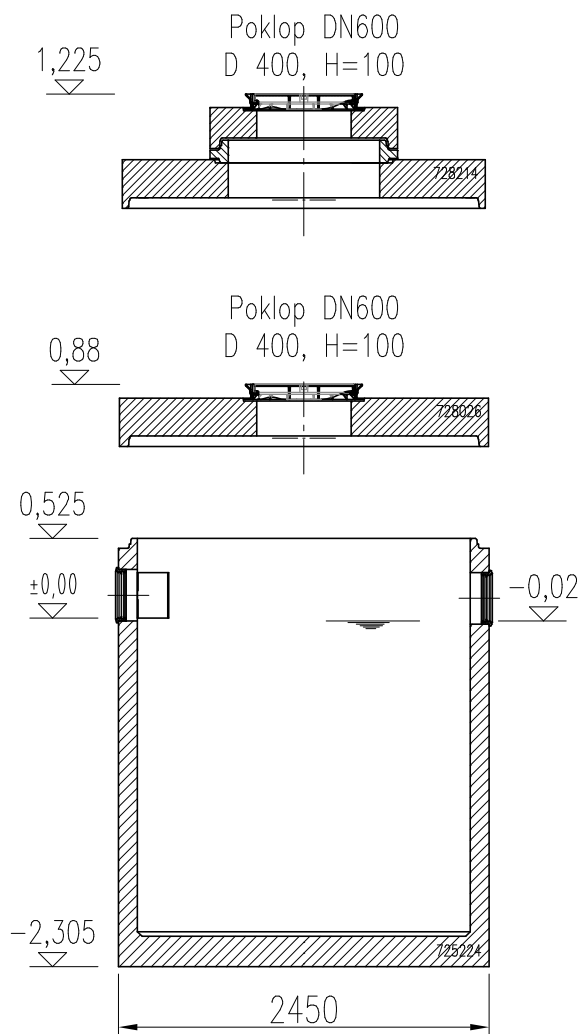

Nastavitelné provedení

Základní provedení

Půdorys

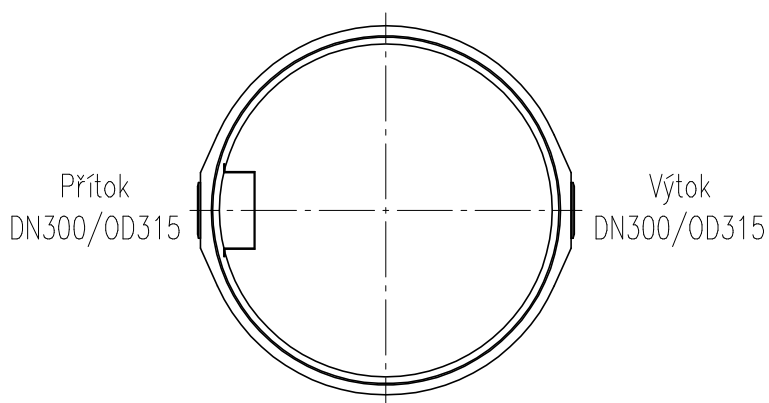

Specifikace produktu

Obj. číslo	Celk. objem	Provedení	Hmotnost
740 899_300	8 000 l	Základní	10 680 kg
743 899_300	8 000 l	Nastavitelné	10 960 kg

ACO Stavební prvky s.r.o.

Pávov 141, 586 01 Jihlava | TEL. 567 121 711 | FAX: 567 121 712 | e-mail: aco@aco.cz | <http://www.aco.cz>

ST 8000

FORMÁT: A4

MĚŘÍTKO: M 1:50

