


ACO Sludge Trap-C 700


Řez

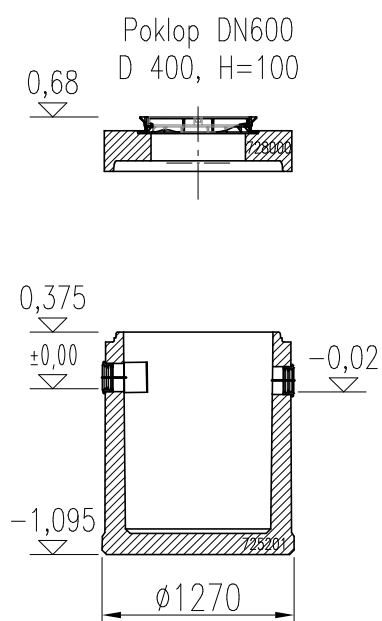

Nastavitelné / základní provedení

Půdorys

Přítok
DN150/OD160

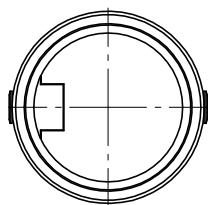

Výtok
DN150/OD160



Specifikace produktu

Obj. číslo	Celk. objem	Provedení	Hmotnost
-	-	-	-
740 805_150	700 l	Nastavitelné	2 300 kg

ACO Stavební prvky s.r.o.

Přívov 141, 586 01 Jihlava | TEL. 567 121 711 | FAX: 567 121 712 | e-mail: aco@aco.cz | <http://www.aco.cz>

ST 700

FORMÁT: A4

MĚŘÍTKO: M 1:50

