



# ACO Oleopator-C FST NS3 SF600



Řez

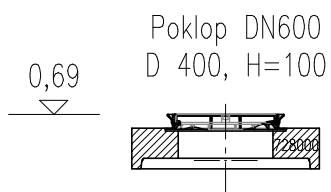

Nastavitelné / základní provedení

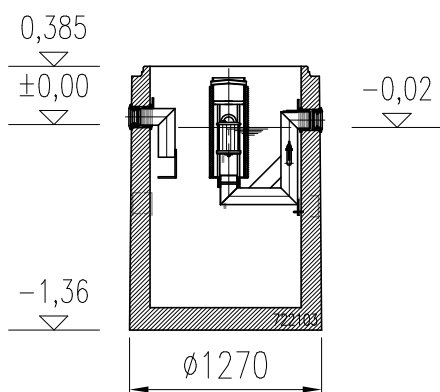

Půdorys

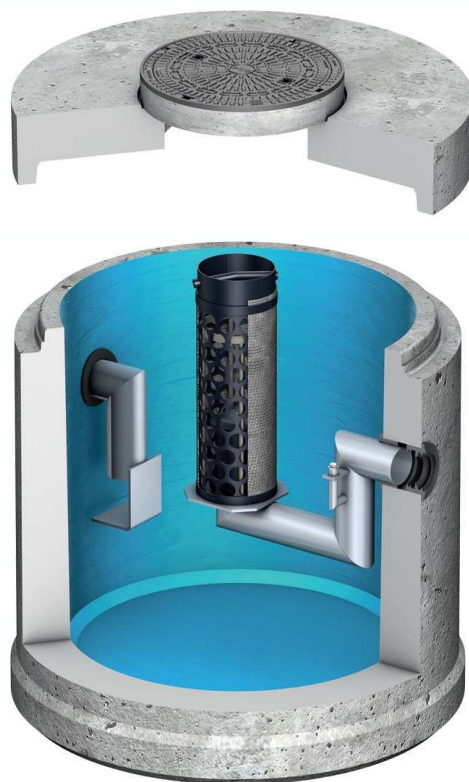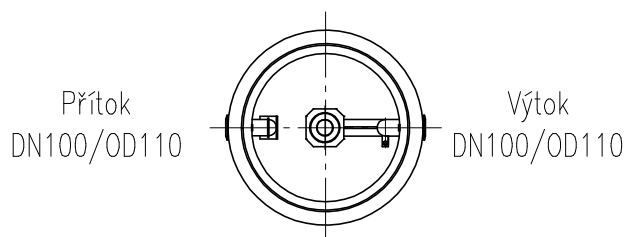

## Specifikace produktu

Obj. číslo	RL	Celk. objem	Provedení	Hmotnost
-	-	-	-	-
740 529	163 l	930 l	Nastavitelné	2 810 kg

**ACO Stavební prvky s.r.o.**

Přívov 141, 586 01 Jihlava | TEL. 567 121 711 | FAX: 567 121 712 | e-mail: [aco@aco.cz](mailto:aco@aco.cz) | <http://www.aco.cz>

ORL NS3 SF600

FORMÁT: A4

MĚŘÍTKO: M 1:50

