



# ACO Oleopator-C FST NS8-10 SF5000


Řez

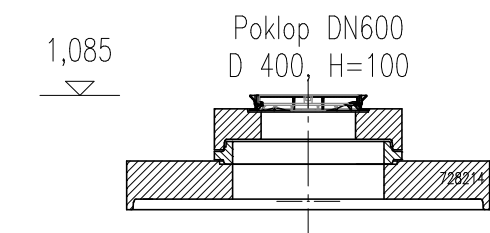


Nastavitelné provedení

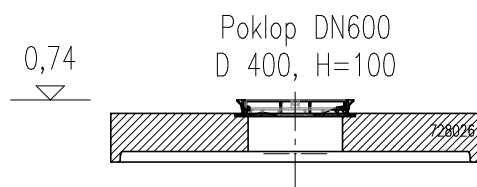

Základní provedení

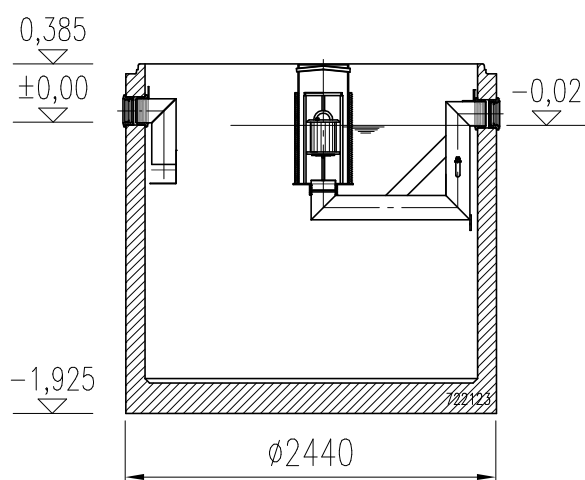

Půdorys

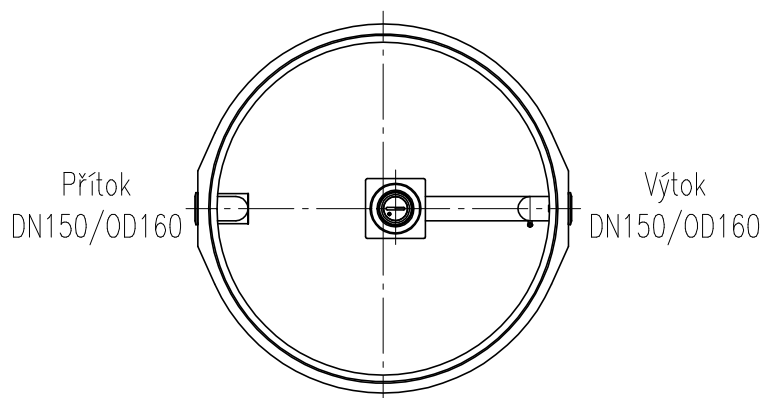

## Specifikace produktu

Obj. číslo	RL	Celk. objem	Provedení	Hmotnost
746 517	1272 l	6 480 l	Základní	9 250 kg
746 917	1272 l	6 480 l	Nastavitelné	9 530 kg

**ACO Stavební prvky s.r.o.**

Přívov 141, 586 01 Jihlava | TEL. 567 121 711 | FAX: 567 121 712 | e-mail: [aco@aco.cz](mailto:aco@aco.cz) | <http://www.aco.cz>

ORL NS8-10 SF5000

FORMÁT: A4

MĚŘÍTKO: M 1:50

