



ACO Oleopator-C FST NS20 SF4000


Řez

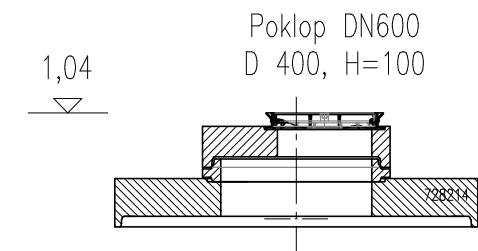



Nastavitelné provedení

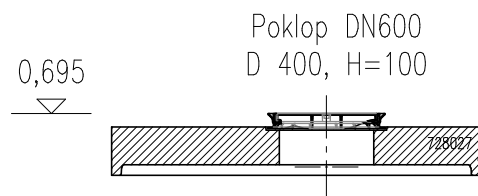

Základní provedení

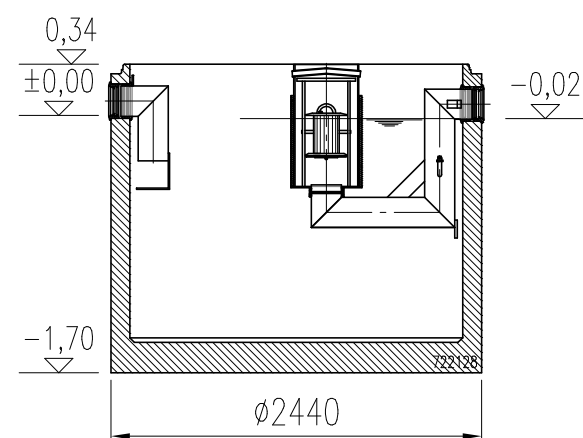

Půdorys

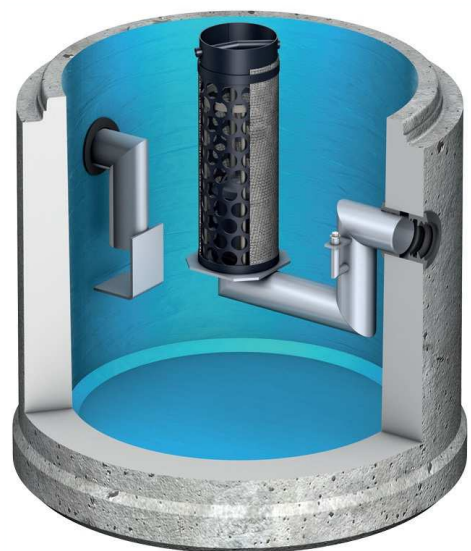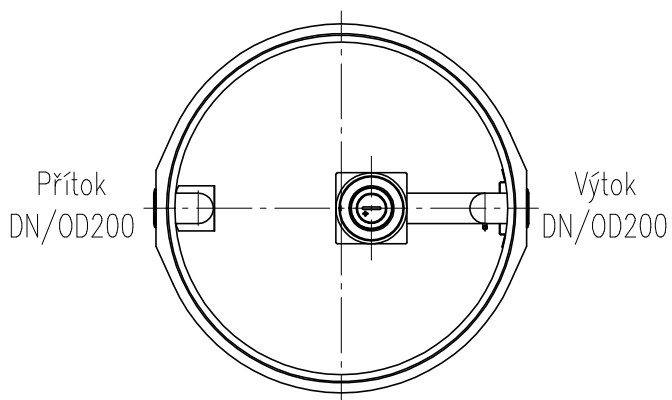

Specifikace produktu

Obj. číslo	RL	Celk. objem	Provedení	Hmotnost
746 527	1 163 l	5 630 l	Základní	8 400 kg
746 927	1 163 l	5 630 l	Nastavitelné	8 680 kg

ACO Stavební prvky s.r.o.

Pávov 141, 586 01 Jihlava | TEL. 567 121 711 | FAX: 567 121 712 | e-mail: aco@aco.cz | <http://www.aco.cz>

ORL NS20 SF4000

FORMÁT: A4

MĚŘÍTKO: M 1:50

