



ACO Oleopator-C FST NS6 SF600



Řez

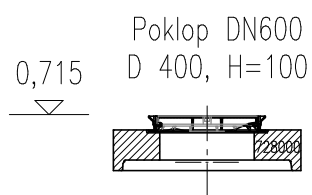

Nastavitelné / základní provedení

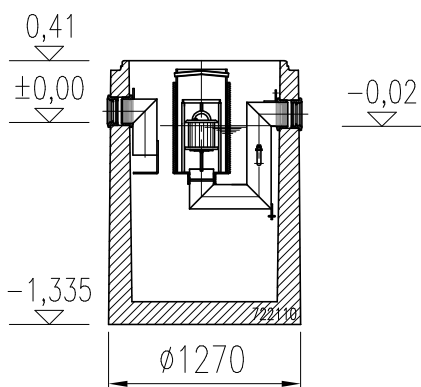

Půdorys

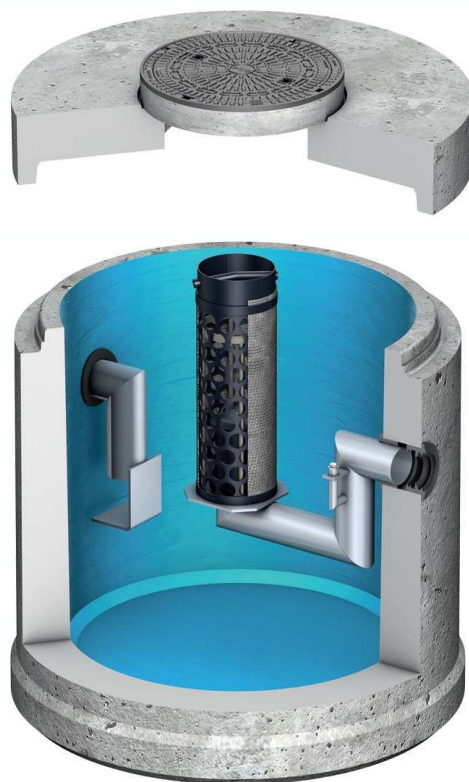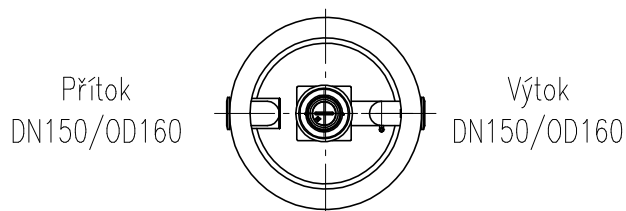

Specifikace produktu

Obj. číslo	RL	Celk. objem	Provedení	Hmotnost
-	-	-	-	-
740 587	160 l	910 l	Nastavitelné	2 820 kg

ACO Stavební prvky s.r.o.

Přívod 141, 586 01 Jihlava | TEL. 567 121 711 | FAX: 567 121 712 | e-mail: aco@aco.cz | <http://www.aco.cz>

ORL NS6 SF600

FORMÁT: A4

MĚŘÍTKO: M 1:50

