


ACO Oleopator-C FST NS20 SF6000



Řez

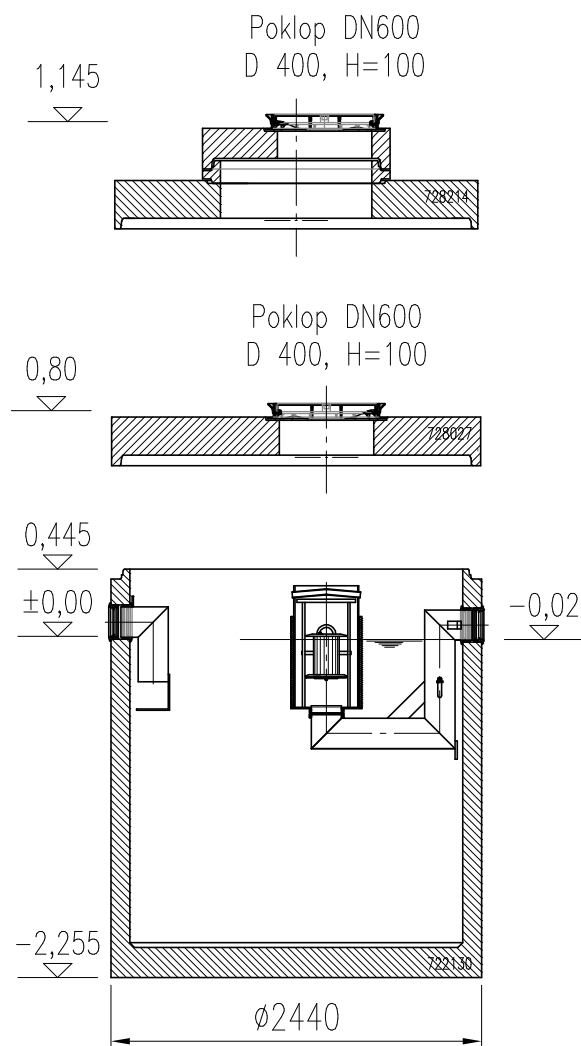

Nastavitelné provedení

Základní provedení

Půdorys

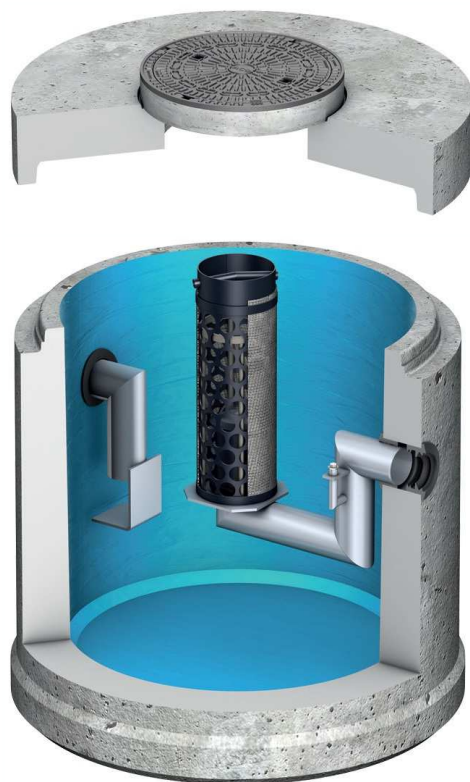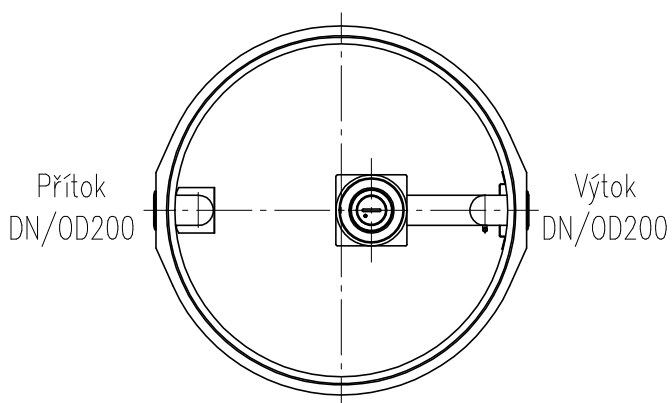

Specifikace produktu

Obj. číslo	RL	Celk. objem	Provedení	Hmotnost
746 531	1 163 l	7 730 l	Základní	10 530 kg
746 931	1 163 l	7 730 l	Nastavitelné	10 800 kg

ACO Stavební prvky s.r.o.

Pávov 141, 586 01 Jihlava | TEL. 567 121 711 | FAX: 567 121 712 | e-mail: aco@aco.cz | <http://www.aco.cz>

ORL NS20 SF6000

FORMÁT: A4

MĚŘÍTKO: M 1:50

