




ACO Oleopator-C FST NS50 SF5000

Řez

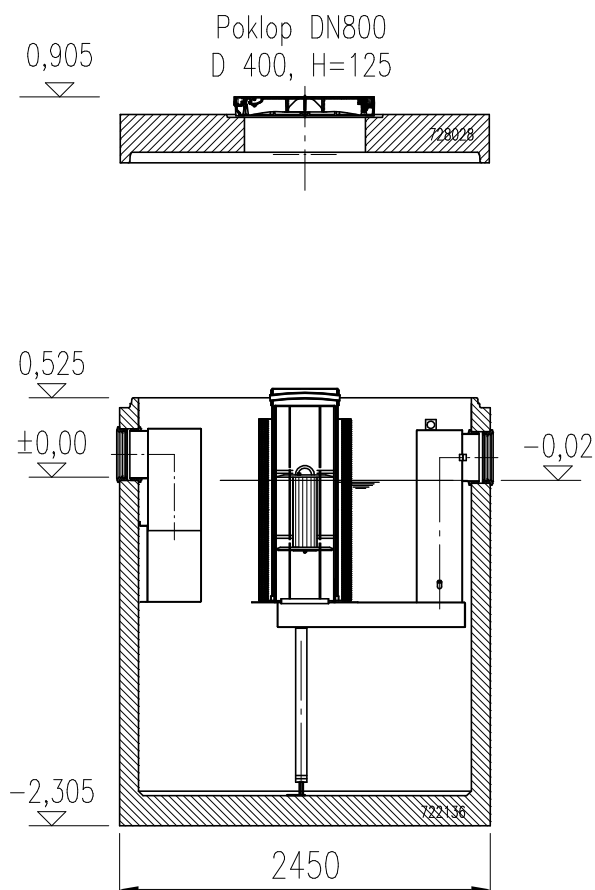

Nastavitelné / základní provedení

Půdorys

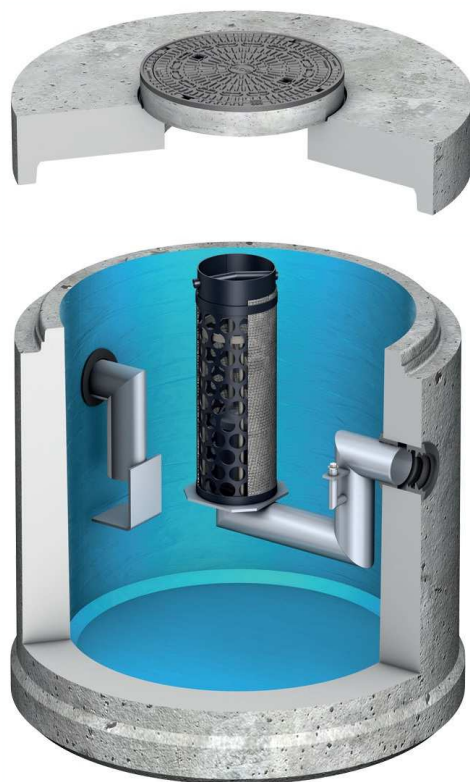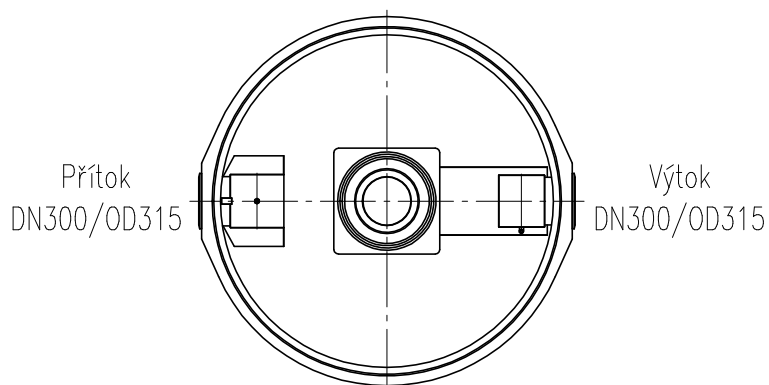

Specifikace produktu

Obj. číslo	RL	Celk. objem	Provedení	Hmotnost
-	-	-	-	-
746 537	1 350 l	9 520 l	Nastavitelné	10 830 kg

ACO Stavební prvky s.r.o.

Přívov 141, 586 01 Jihlava | TEL. 567 121 711 | FAX: 567 121 712 | e-mail: aco@aco.cz | <http://www.aco.cz>

ORL NS50 SF5000

FORMÁT: A4

MĚŘÍTKO: M 1:50

